

FÖRKLARINGAR

ALLA MÅTT I MM

RITNINGEN AVSER GENERELLT BYGGLOV FÖR
INGLASNING AV VALFRITT ANTAL BALKONGER PÅ HUS
1-3

FÖRESKRIFTER

HÄNVISNINGAR


XX




FASAD MOT NORR



FASAD MOT ÖSTER

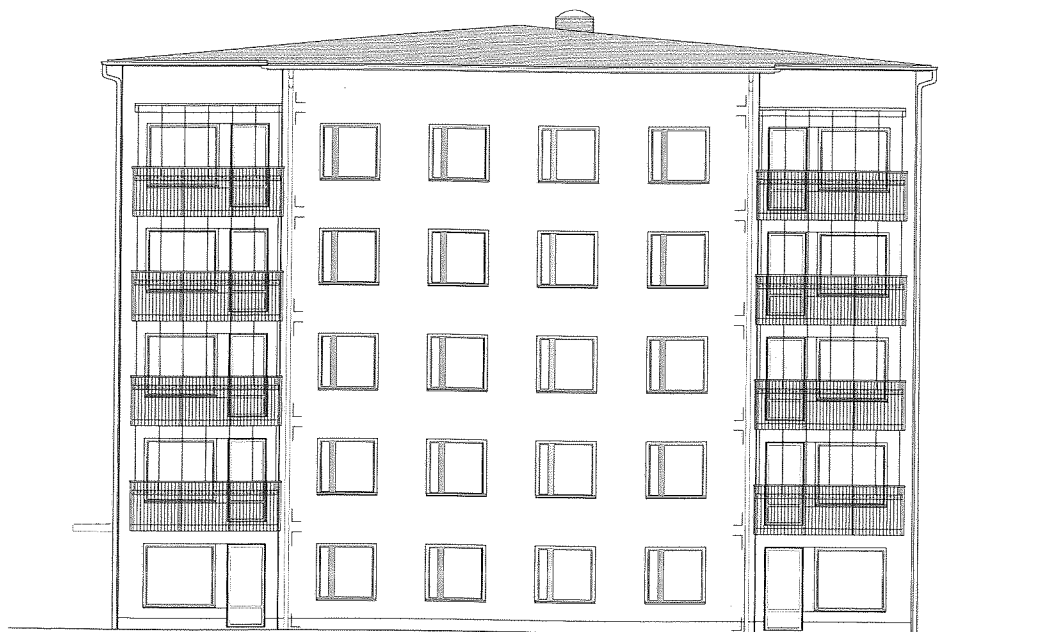

FASAD MOT SÖDER

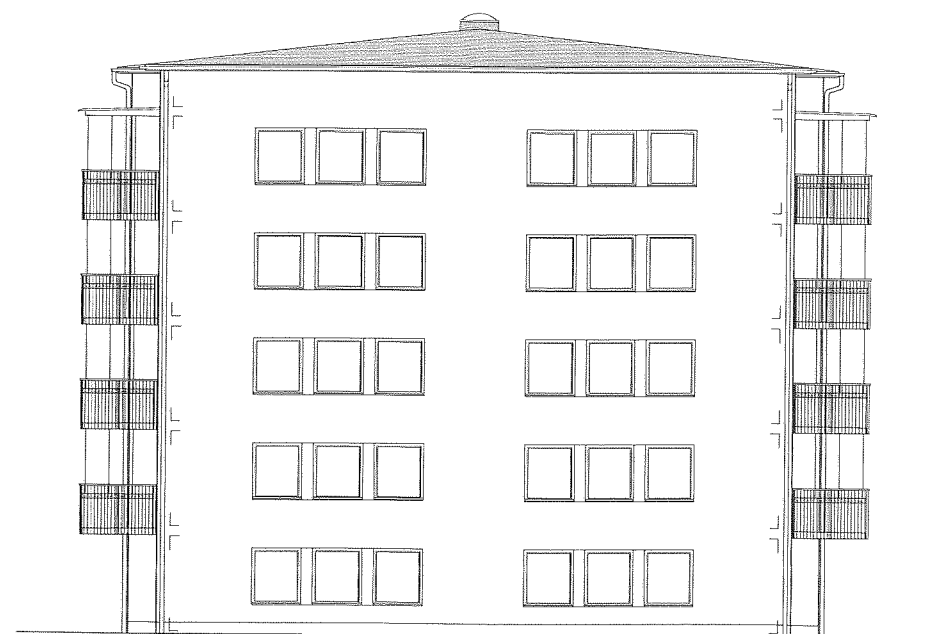


FASAD MOT VÄSTER

BET	ANT	ÄNDRINGEN AVSER	DATUM	SIGN

BYGGLOV

Beckomberga etapp 2

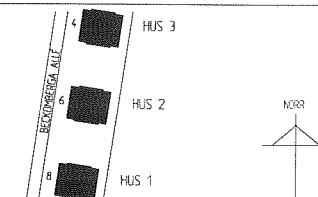


VEIDEKKE
VEIDENHUS BOSTAD AB
ALLEN 7
BOK 103
112 29 SANDVÄRD
TEL 08-635 61 00
FAX 08-635 61 99

A	WHITE ARCHITEKTER AB BOX 4700 116 92 STOCKHOLM	TEL 08-432 25 60 FAX 08-432 25 10
K	KÄRVER & MELIN AB 116 24 STOCKHOLM	TEL 08-776 51 60 FAX 08-641 55 72
V	RAGNAR SANDSTRÖM INGENJÖR AB 116 20 STOCKHOLM	TEL 08-664 02 95 FAX 08-662 90 63
E	BRUKS AB 117 39 SANDVÄRD	TEL 08-444 45 41 FAX 08-704 92 20
M	IL PERKINS+WILL AB 101 75 KÖPENHAGEN	TEL 08-744 89 93 FAX 08-127 95 29
B	BRUKS AB 116 83 STOCKHOLM	TEL 08-418 102 560 FAX 08-30 87 60
L J	BENTON & BOWLES 624 54 LÅNGÅ PROJEKTVÄRDET 114 69 ÅRENSBERGA	TEL 08-700 39 49 FAX 070-711 13 53 TEL 0707-288 001 FAX-

LUPPDRAG NR 91073302	RITAD AV K ALVARSSON	HANDLAGGARE K ALVARSSON
DATUM 2009-03-11	ANSVÄRIG LISA MELIN	

INGLASNING AV BALKONGER FASADER
HUS 1, 2 OCH 3

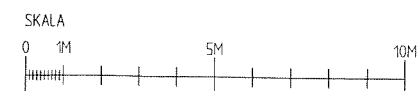

SKALA 1:100 1:200	NUMMER A303:601	BET
-------------------------	--------------------	-----